


PLAN DE PHASAGE DES TRAVAUX D'EAU POTABLE ET D'ASSAINISSEMENT

Légende

- Phase 1 : du 26/04 au 25/06/2021
- Phase 2 : du 23/06 au 29/09/2021
- Phase 3 : du 07/06 au 26/10/2021
- Phase 4 : du 12/04 au 29/06/2021
- Phase 5 : du 29/07 au 08/10/2021

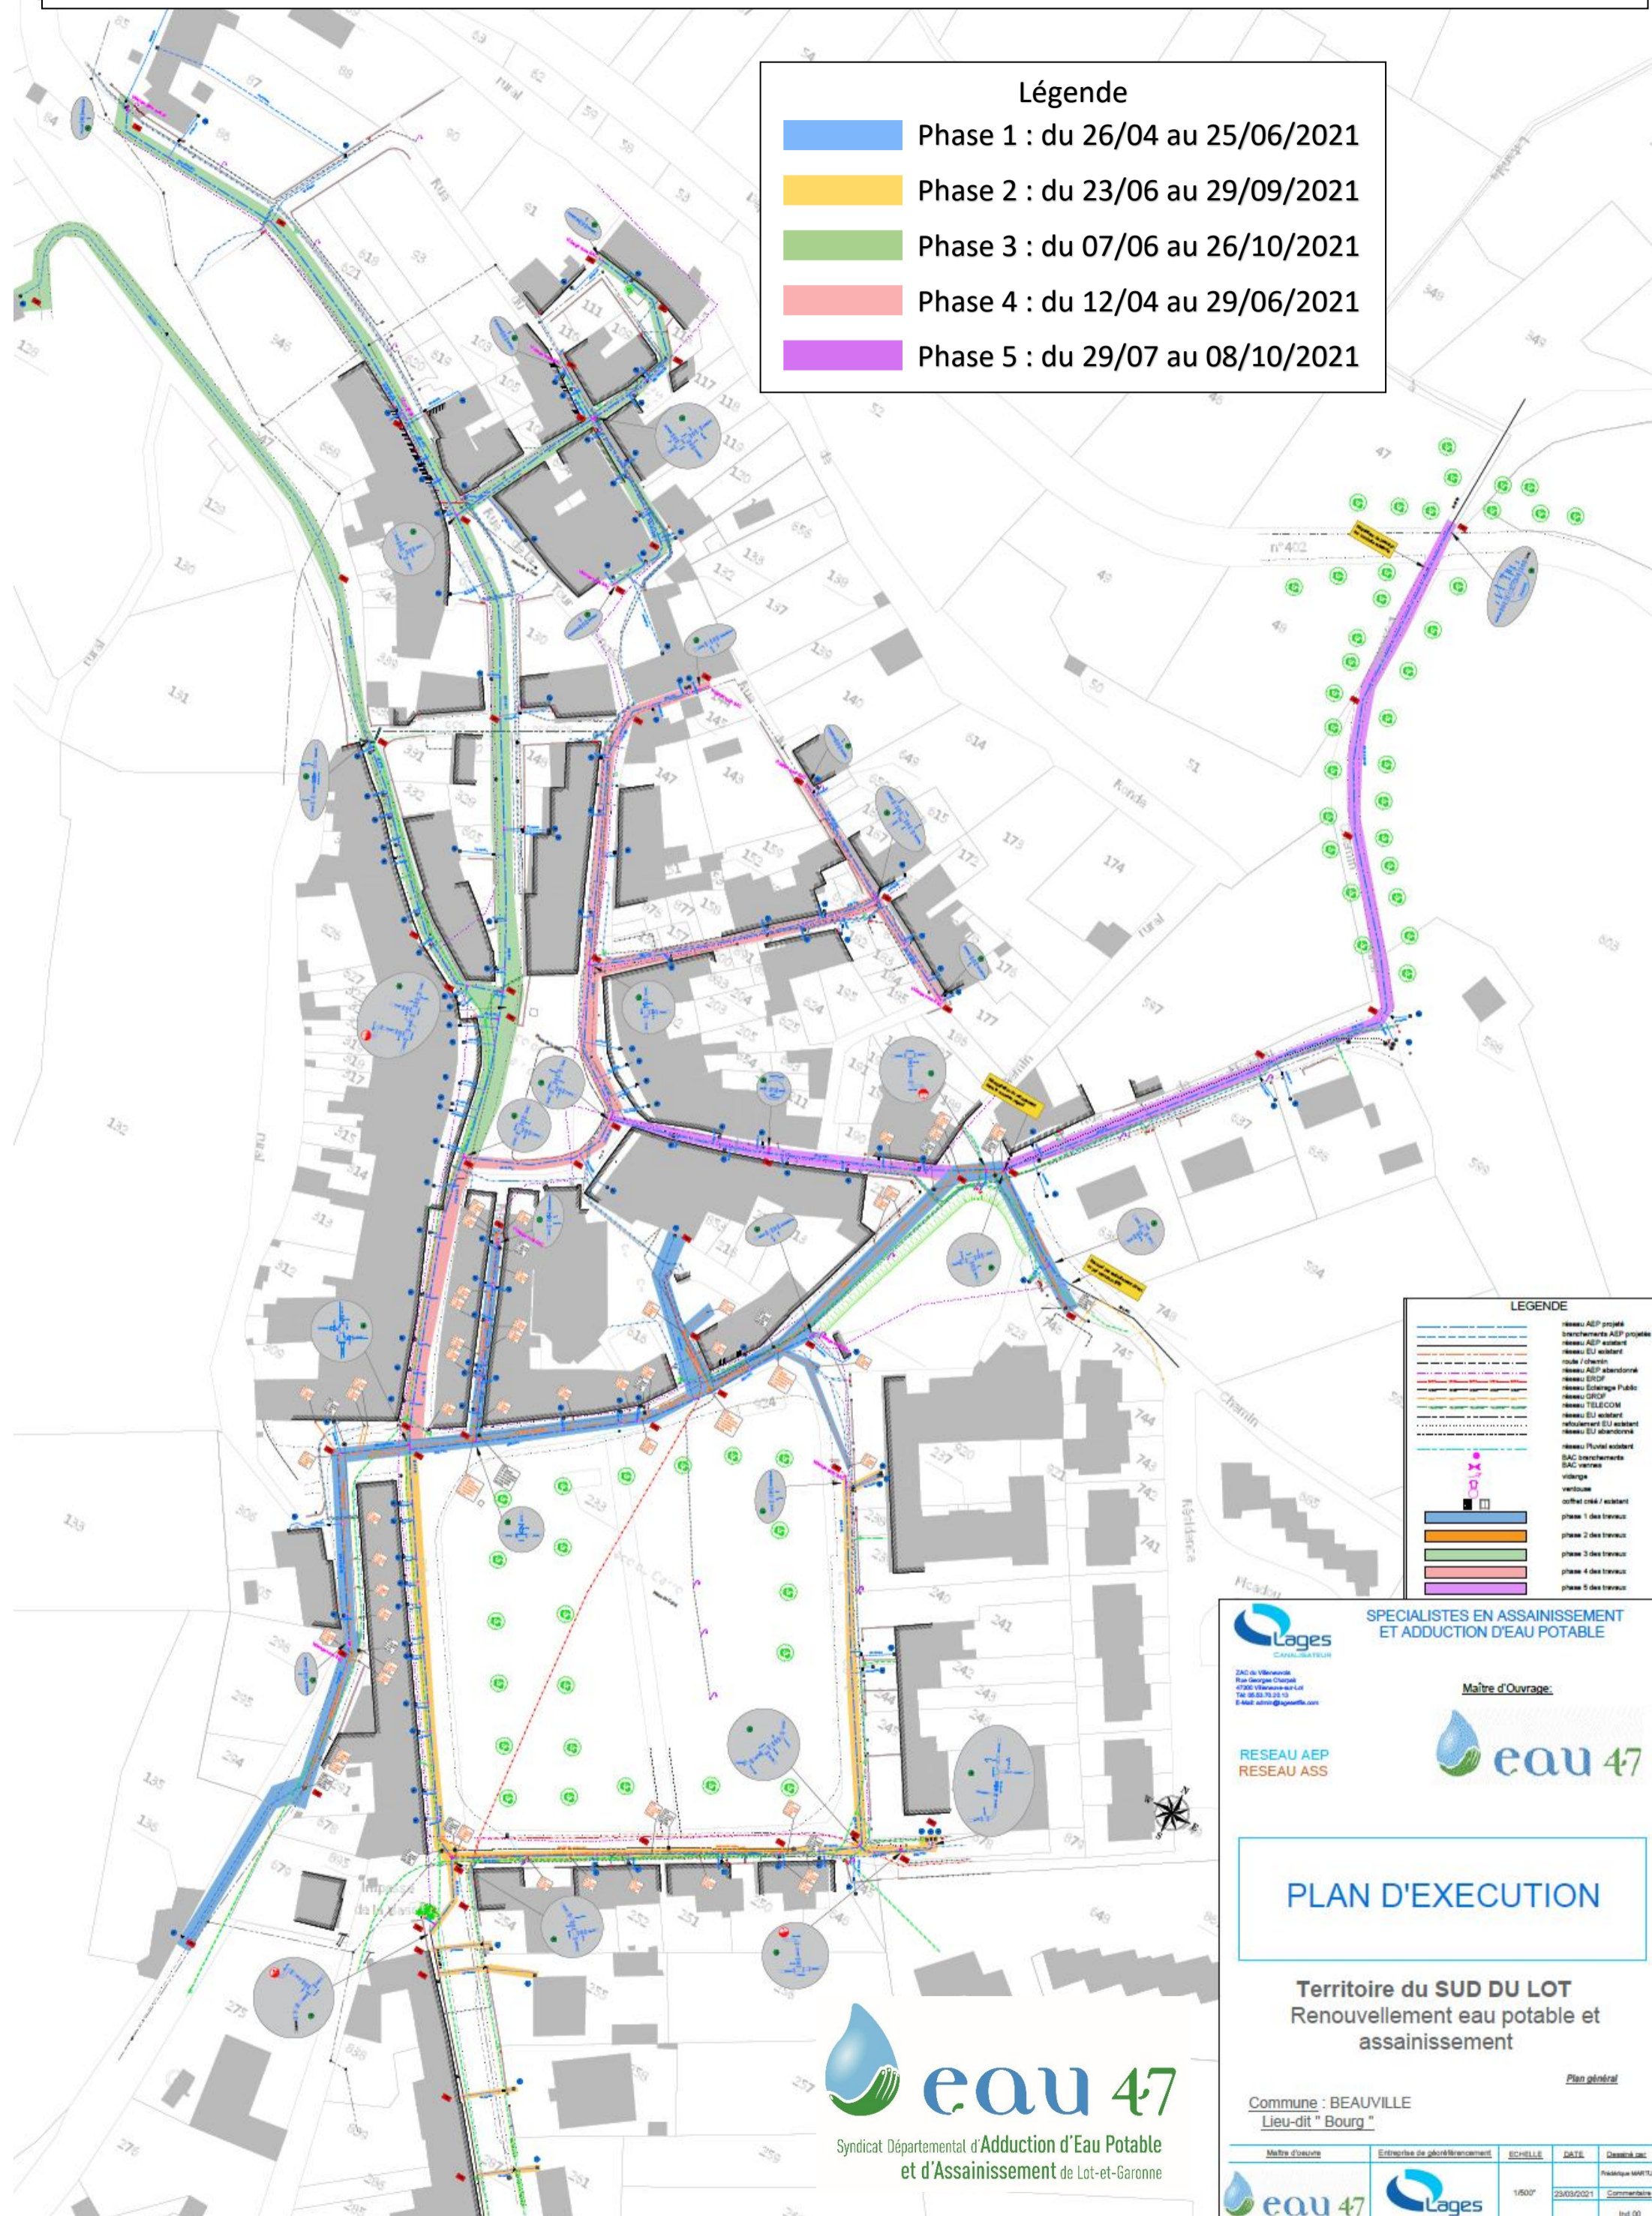

LEGENDE

- Réseau AEP projeté
- branchements AEP projetés
- Réseau AEP existant
- Réseau EU existant
- route / chemin
- Réseau AEP abandonné
- Réseau GRDF
- Réseau Eclairage Public
- Réseau GRDF
- Réseau TELECOM
- Réseau EU existant
- refoulement EU existant
- Réseau EU abandonné
- Réseau Fluvial existant
- SAC branchements
- SAC vannes
- vidange
- ventouse
- orfèvre existant
- phase 1 des travaux
- phase 2 des travaux
- phase 3 des travaux
- phase 4 des travaux
- phase 5 des travaux

Lages
SPECIALISTES EN ASSAINISSEMENT ET ADDUCTION D'EAU POTABLE

ZAC de Villeneuve
Rue Georges Charpent
67260 Villeneuve-sur-Lot
Tel 05.53.79.21.13
E-Mail: alain@lages.fr

Maître d'Ouvrage:

RESEAU AEP
RESEAU ASS

eau 47

PLAN D'EXECUTION

Territoire du SUD DU LOT
Renouvellement eau potable et assainissement

Commune : **BEAUVILLE**
Lieu-dit " Bourg "

eau 47
Syndicat Départemental d'Adduction d'Eau Potable et d'Assainissement de Lot-et-Garonne

| Maître d'œuvre | Entreprise de génie civil | ECHELLE | DATE | Dessiné par |
|----------------|---------------------------|---------|------------|-------------------|
| | | 1/500' | 23/09/2021 | Philippe MATHUCCO |
| | | | | Commentaires |
| | | | | Ind 00 |